


本館

東館

2/8

2014.08.18

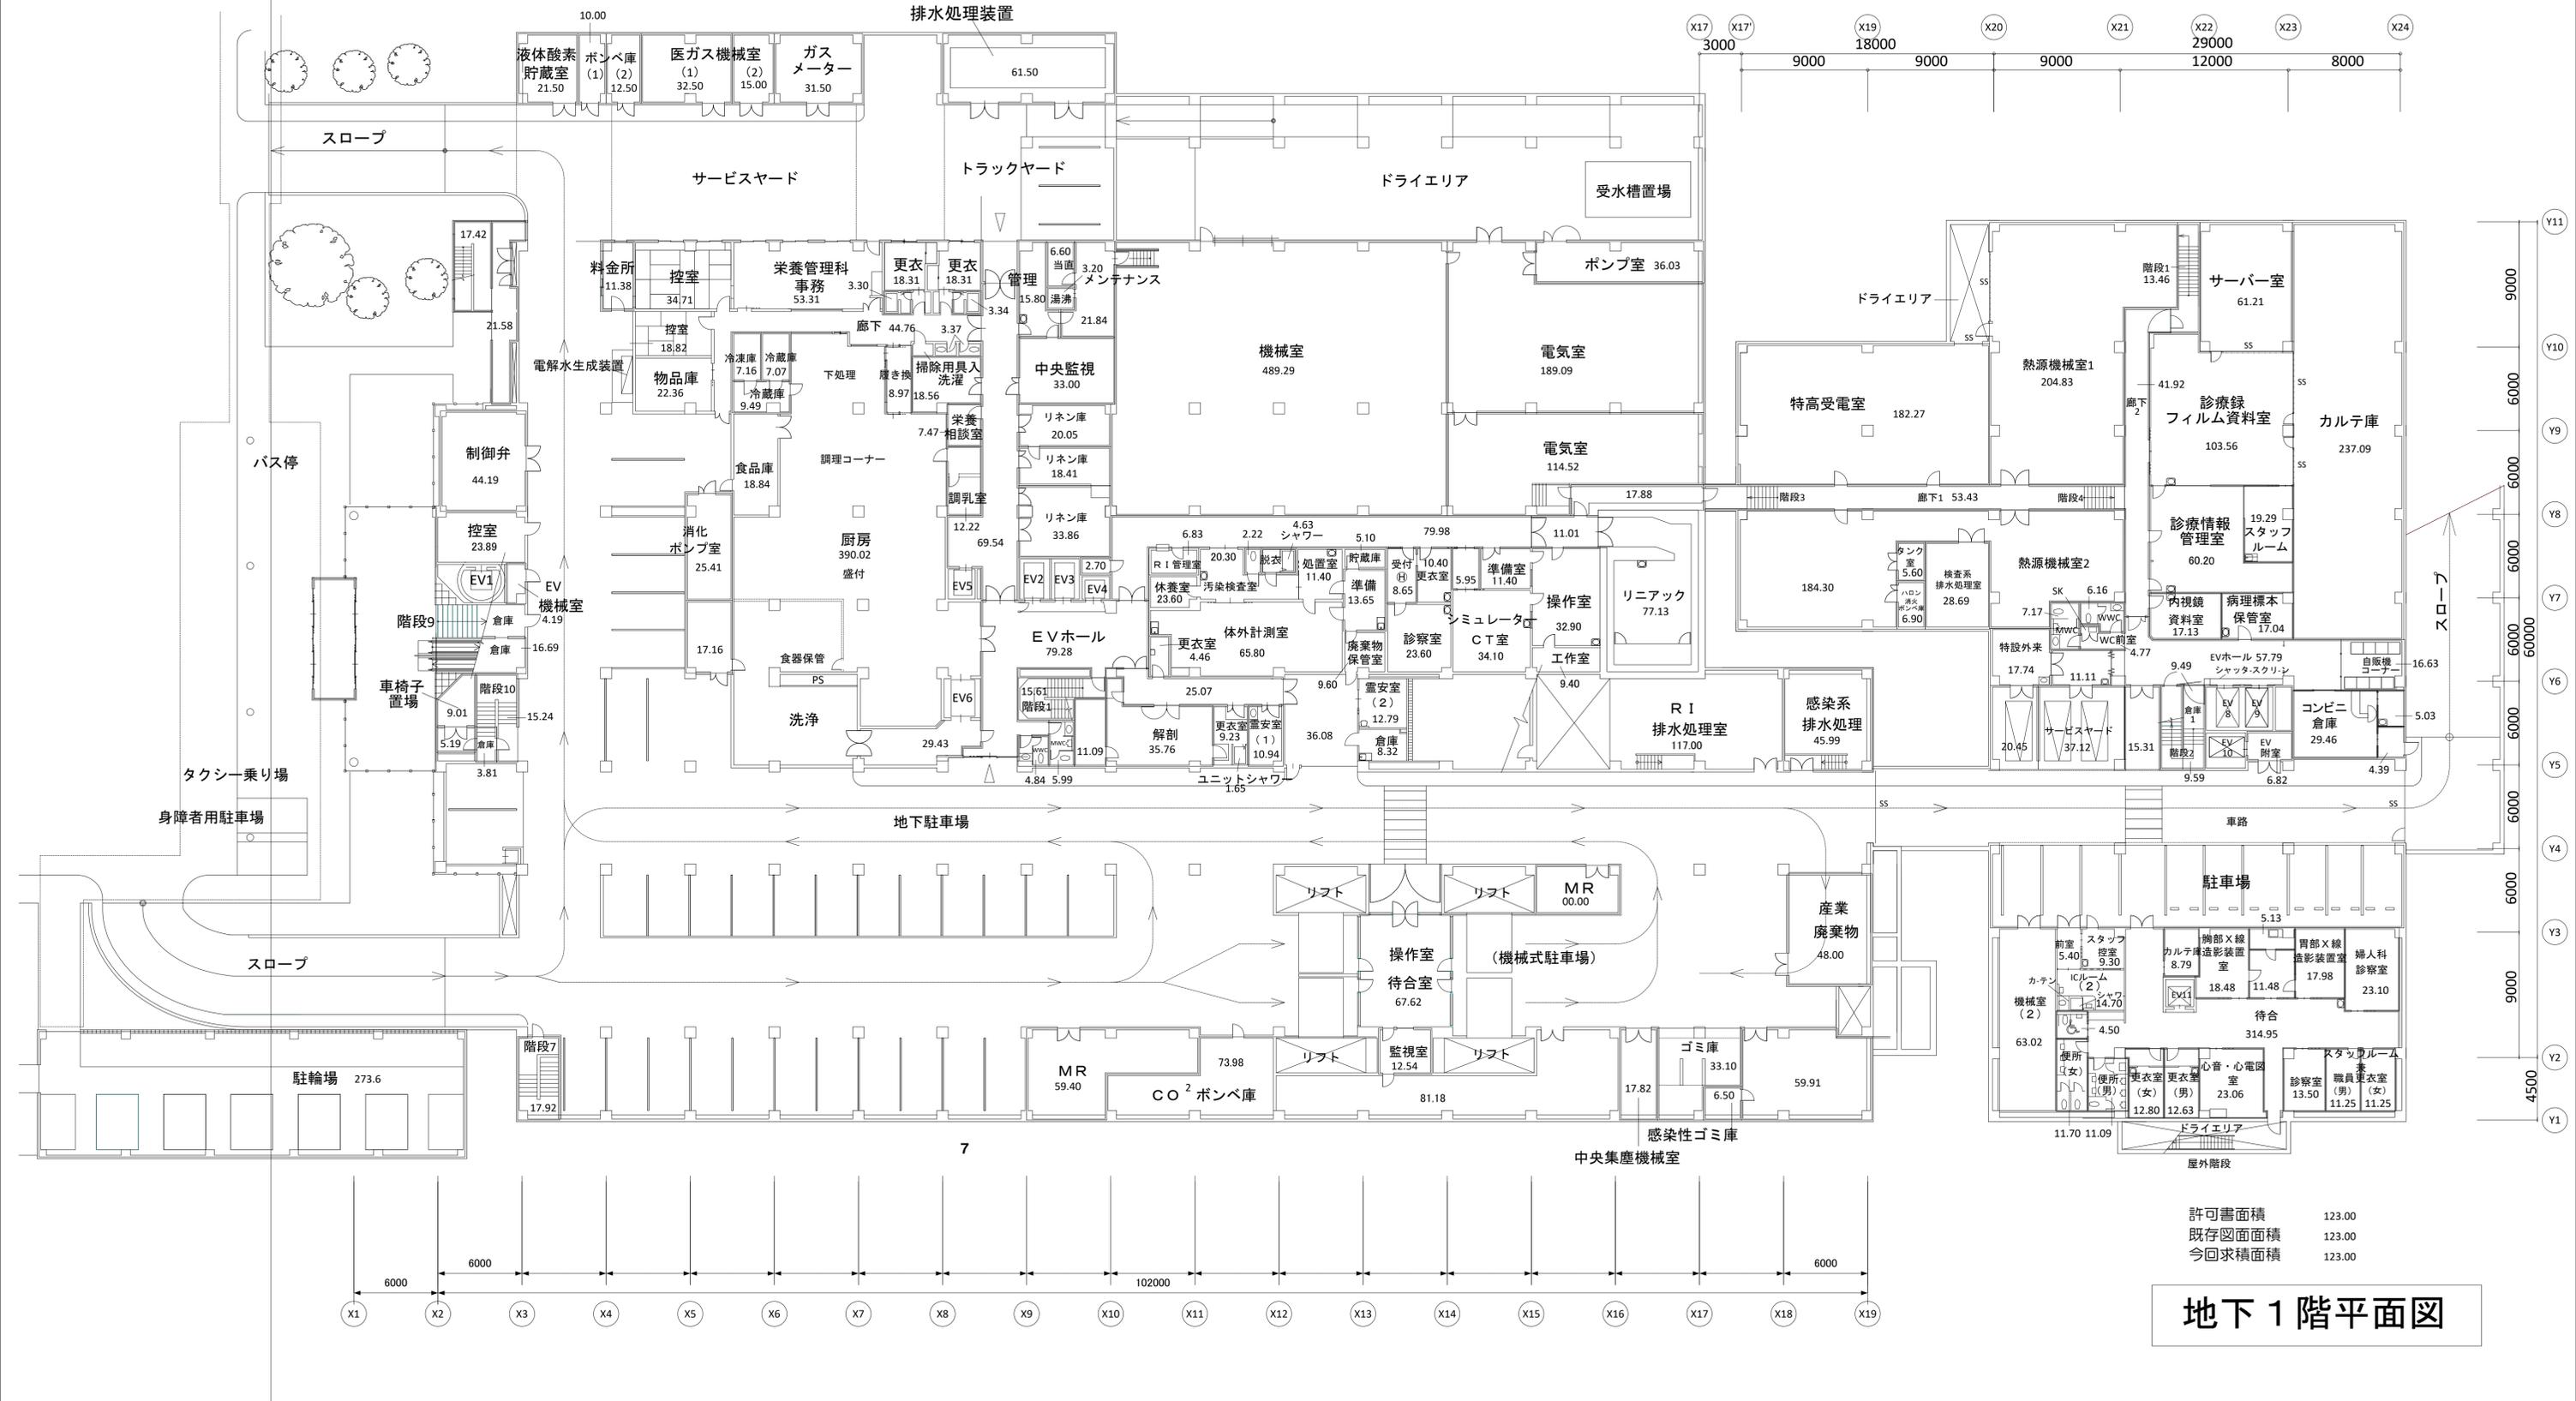

許可書面積	123.00
既存図面面積	123.00
今回求面積	123.00

地下1階平面図